ASSESSORS OFFICE

RANCH OF THE GOLDEN HORSE UNIT TWO

403–06

AREA CODE 0540
ZONING ----
OUT OF ----

AUTOCAD 09/06

REVISIONS

SPLIT 170 TO 170A,B	12/98	"99"
COMB 191,192&234 TO 234A	9/04	"05"
COMB 120,121 & 181 TO 181A	12/04	"05"
COMB 065 & 066 TO 065A	9/06	"07"
COMB 214 & 215 TO 214A	2/08	"08"
COMB 011A & 011B TO 011C	12/16	"17"

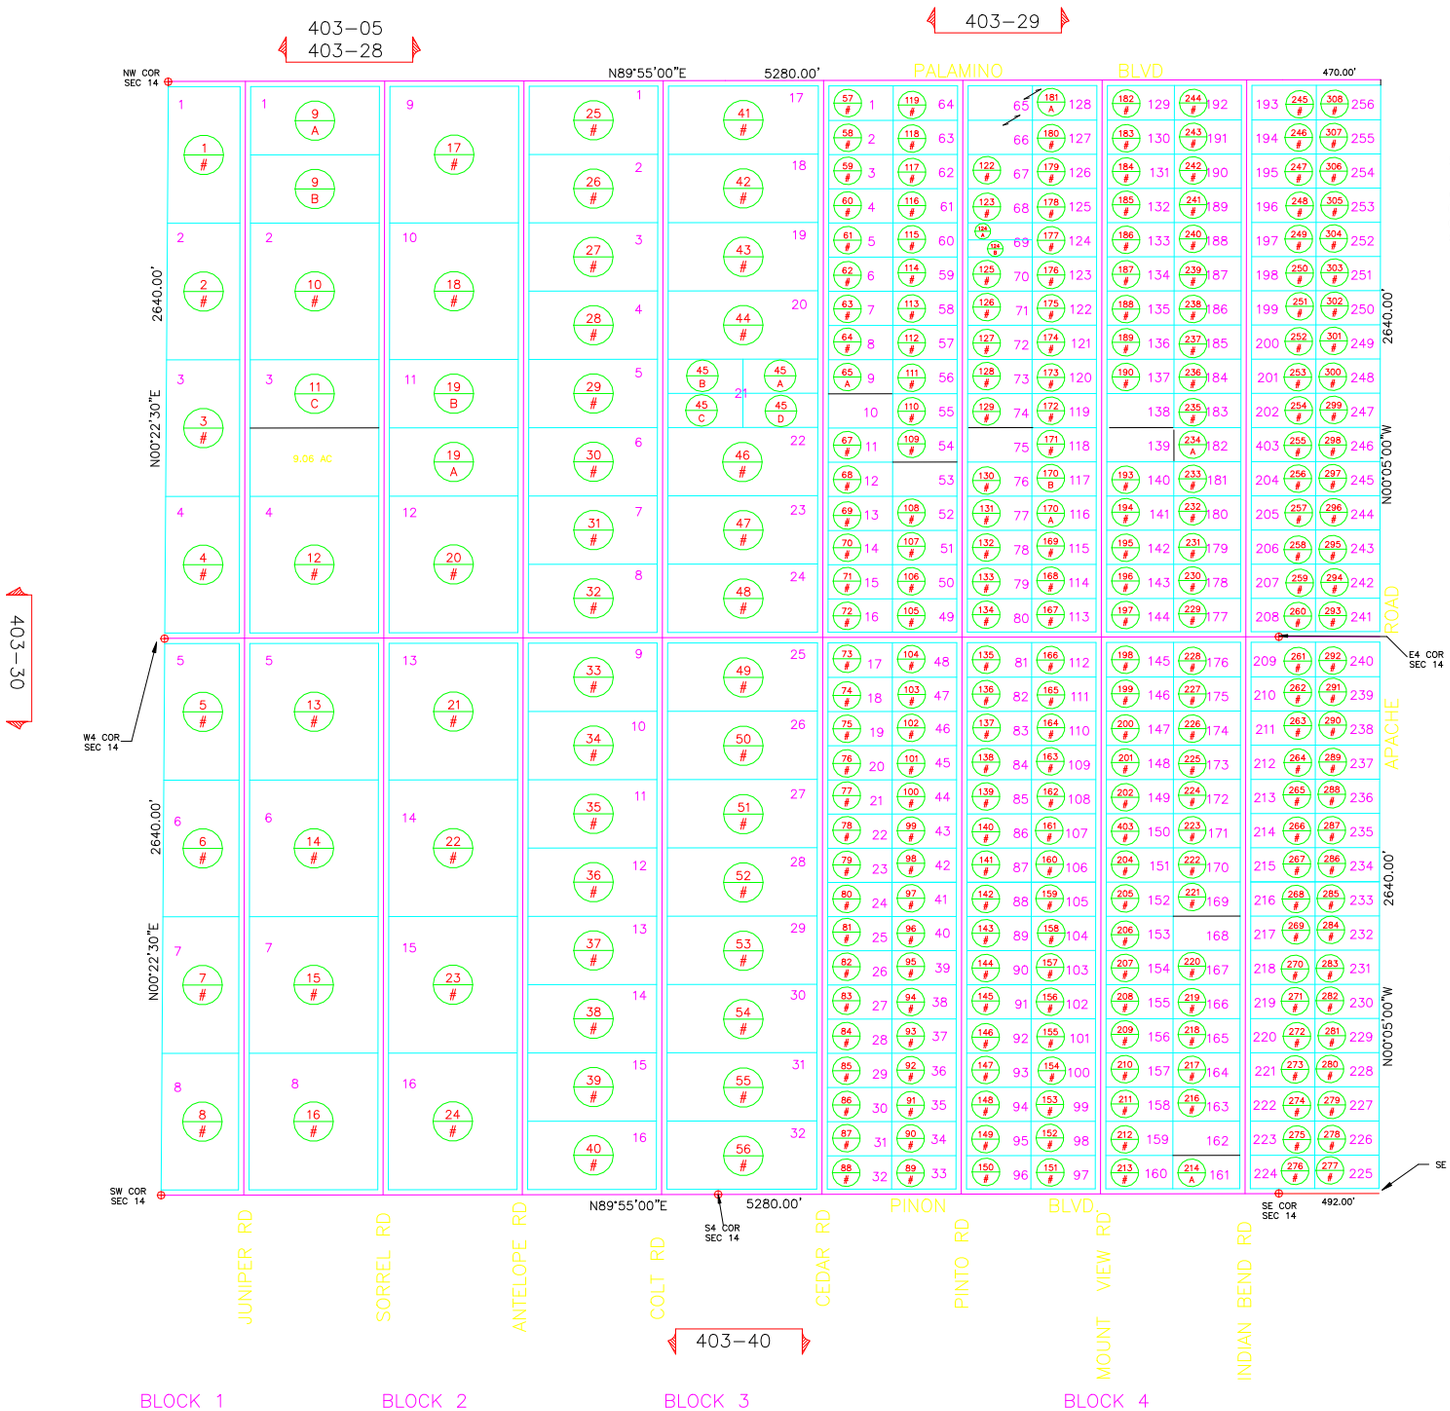

N

T 13 N

R 23 E

SECTION 14&13

SURVEY 1–17
PLAT 7–4

SCALE: 1"=600'
LAST REVISED 02/08

SEAL OF NAVAJO COUNTY ARIZONA

ASSESSOR STAFF

SEE RECORDED PLAT FOR MEASUREMENTS

THIS IS NOT A LEGAL DOCUMENT, NO LIABILTY ASSUMED.
MAP PREPARED FROM AVAILABLE DATA, FOR INFORMATION ONLY.